

Na osnovu člana 5 Odluke o postavljanju, građenju i uklanjanju lokalnih objekata od opšteg interesa na teritoriji Glavnog grada – Podgorice ("Službeni list CG - opštinski propisi", br.14/21, 9/22, 35/22, 49/22 i 37/23) i člana 54 Statuta Glavnog grada ("Službeni list CG – opštinski propisi", br. 8/19, 20/21 i 49/22), a u vezi sa članom 223 stav 2 Zakona o planiranju prostora i izgradnji objekata ("Službeni list CG", br. 64/17, 44/18, 63/18, 11/19, 82/20, 86/22 i 004/23), Skupština Glavnog grada - Podgorice, na sjednici održanoj 12., 13. i 16. oktobra 2023. godine, donosi

ODLUKU

o određivanju lokacije sa elementima urbanističko - tehničkih uslova za izgradnju lokalnog objekta od opšteg interesa privrednog razvoja u servisnoj zoni - Radionica za održavanje željezničkih vozničkih sredstava

Vrsta lokalnog objekta od opšteg interesa

Član 1

Ovom odlukom određuje se lokacija za izgradnju objekta privrednog razvoja u servisnoj zoni - *Radionica za održavanje željezničkih vozničkih sredstava*, na dijelu katastarske parcele 5469/43 KO Podgorica III.

Programski zadatak za izradu glavnog projekta

Član 2

Glavni projekat za izgradnju objekta privrednog razvoja u servisnoj zoni - *Radionica za održavanje željezničkih vozničkih sredstava*, izraditi u skladu sa ovom Odlukom.

Glavni projekat se izrađuje i reviduje na osnovu Odluke o lokaciji sa elementima urbanističko – tehničkih uslova, procedure definisane Zakonom o procjeni uticaja na životnu sredinu, uslova nadležnog preduzeća za oblast hidrotehničke infrastrukture, elektro i TK infrastrukture i drugih uslova utvrđenih posebnim propisima, u skladu sa odredbama važećeg Zakona, važećim tehničkim normativima, standardima i normama kvaliteta. Investitor propisuje projektni zadatak u skladu sa ovom Odlukom.

Mjesto i način priključenja objekta na elektroenergetsku mrežu odrediće nakon izrade projektne dokumentacije stručne službe CEDIS-a.

Hidrotehničke instalacije projektovati i izvesti u skladu sa uslovima "Vodovod i kanalizacija" d.o.o., koje je potrebno pribaviti prije izrade Glavnog projekta.

Priključenje predmetnog objekta na tk infrastrukturu investitor će projektovati i izvesti u skladu sa važećim propisima i standardima. Sajt na kojem se nalaze relevantni propisi u skladu sa kojim se obavlja izrada tehničke dokumentacije <http://www.ekip.me/regulativa/>; sajt na kome Agencija objavljuje podatke o postojećem stanju elektronske komunikacione infrastrukture <http://ekinfrastuktura.ekip.me/ekip.me> kao i adresu web portala <http://ekinfrastuktura.ekip.me/ekip/login.jsp> preko kojeg sve zainteresovane strane od Agencije za telekomunikacije i poštansku djelatnost mogu da zatraže otvaranje korisničkog naloga, kako bi pristupili georeferenciranoj bazi podataka elektronske komunikacione infrastrukture.

Instalacije projektovati u svemu prema važećim propisima i normativima i za iste pribaviti saglasnost od nadležnih preduzeća.

Pri dimenzionisanju saobraćajnih površina i projektovanju potrebnog broja parking mjesta u okviru lokacije pridržavati se odredbi Pravilnika o bližem sadržaju i formi planskog dokumenta, kriterijumima namjene površina, elementima urbanističke regulacije i jedinstvenim grafičkim simbolima ("Službeni list Crne Gore", br. 24/10, 33/14).

Na projektnu dokumentaciju potrebno je pribaviti saglasnost na kolski priključak od nadležnog Organa.

U cilju zaštite, otkrivanja i sprječavanja opasnosti od prirodnih nepogoda, požara, tehničko-tehnoloških nesreća, hemijskih, bioloških, nuklearnih i radioloških kontaminacija, posljedica ratnog razaranja i terorizma, epidemija, epizootija, epifitotija i drugih nesreća, kao i spašavanja građana i materijalnih dobara ugroženih njihovim djelovanjem postupati u skladu sa Zakonom o zaštiti i spašavanju ("Sl. list CG", br. 13/07, 05/08, 86/09, 32/11, 54/16, 146/21 i 3/23) i podzakonskim aktima koja proizlaze iz ovog zakona.

Obavezno je poštovanje svih zakonskih propisa, pravilnika, standarda i normativa predviđenih za aseizmičko projektovanje i građenje objekata, kao i regulative u smislu zaštite podzemnih voda.

Aktivnosti od interesa za odbranu sprovoditi na osnovu Zakona o odbrani i podzakonskih akata koja proizlaze iz ovog zakona.

U cilju racionalnog korišćenja energije treba iskoristiti sve mogućnosti smanjenja korišćenja energije u objektima. Pri izgradnji objekata koristiti savremene termoizolacione materijale, kako bi se smanjila potrošnja toplotne energije. Predvidjeti mogućnost korišćenja solarne energije.

Mjere zaštite odnose se na: zemljište, vodu, vazduh, floru, faunu, ekosistem i posebno zaštitne objekte prirode. Mjere sprovoditi poštujući pozitivne zakonske propise. Pri izradi Glavnog projekta poštovati proceduru definisanu Zakonom o procjeni uticaja na životnu sredinu.

Ukoliko se prilikom izvođenja građevinskih i zemljanih radova bilo koje vrste na području zahvata naiđe na nalazište ili nalaze arheološkog značenja, prema članu 87 i članu 88 Zakona o zaštiti kulturnih dobara ("Službeni list CG", br. 49/10 i 40/11) pravno ili fizičko lice koje neposredno izvodi radove, dužno je prekinuti radove i o nalazu bez odgađanja obavijestiti Ministarstvo prosvjete, nauke, kulture i sporta i Upravu za zaštitu kulturnih dobara radi utvrđivanja daljeg postupka.

Kretanje lica sa smanjenom pokretljivošću omogućiti projektovanjem oborenih ivičnjaka na mjestu pješačkih prelaza, kao i povezivanjem rampom denivelisanih prostora, obezbjeđenjem dovoljne širine, bezbjednih nagiba i odgovarajućom obradom površina, a sve u skladu sa Pravilnikom o bližim uslovima i načinu prilagođavanja objekata za pristup i kretanje lica smanjene pokretljivosti i lica sa invaliditetom („Službeni list CG“, br.48/13 i 44/15). Kroz objekte u kojima je omogućen rad licima sa smanjenom pokretljivošću neophodno je obezbjediti nesmetano kretanje kolica, pristup u odgovarajuće dimenzionisane liftove i sanitarne prostorije. Rampa za savladavanje visinske razlike do 120cm, u unutrašnjem ili spoljašnjem prostoru može imati dopušteni nagib do 1:20 (5%), a izuzetno, za visinsku razliku do 76cm, dopušteni nagib smije biti do 1:12(8,3%).

Zelenilo skladišta, stovarišta, servisa i infrastrukturnih objekata - Uz infrastrukturne objekte formirati zaštitne pojaseve Model IV - niske pojaseve zaštite pri čemu ne bi došlo do ometanja u radu infrastrukturnih objekata. Za prostore skladišta, stovarišta, servisa koristiti Model II i III, višerednih sadnica. Prvobitna funkcija ovog zelenila jeste vizuelna zaštita i odvajanje od ostalih namjena u prostoru.

Osnovni podaci o objektu

Član 3

Objekat se locira na površini koja se nalazi na dijelu katastarske parcele 5469/43 KO Podgorica III, u okviru lokacije čija je granica prikazana na grafičkom prilogu koja je sastavni dio Odluke. Grafički prilog sadrži koordinate tačaka granice lokacije.

Namjena objekta je: *servisni objekat - Radionica za održavanje željezničkih voznih sredstava*. Objekat će sadržati funkcije koje su neophodne za rad i aktivnosti preduzeća „Održavanje željezničkih voznih sredstava“ a.d., na čiji zahtjev se donosi ova Odluka. Precizna namjena i funkcije u okviru objekta će biti određene kroz izradu projektne dokumentacije, u skladu sa osnovnom namjenom.

Uvidom u list nepokretnosti 8501 - izvod, utvrđeno je da se katastarska parcela u okviru koje se nalazi lokacija nalazi u svojini Crna Gora – raspolaganje Vlada Crne Gore, upravljanje Željeznička infrastruktura a.d. Podgorica. Prije izrade tehničke dokumentacije pribaviti ažurne geodetske podloge nadležnog organa Uprave za katastar i državnu imovinu, u cilju preciznog sagledavanja postojećeg stanja lokacije. Uz zahtjev za odobrenje dostaviti dokaz o riješenim imovinsko pravnim odnosima, saglasno članu 10 stav 1 tačka 3 Odluke.

Saglasno mišljenju Službe glavnog gradskog arhitekta od septembra 2023 g., a na osnovu člana 3 stav 2 Odluke ne postoji potreba za raspisivanje konkursa za izradu idejnog rješenja objekta privrednog razvoja na označenoj lokaciji.

Elementi urbanističko - tehničkih uslova

Član 4

Investitor je obavezan da pripremi i propiše projektni zadatak za izradu tehničke dokumentacije za izgradnju objekta uz obavezno poštovanje Odluke sa elementima UTU -a.

Tehničku dokumentaciju uraditi u skladu sa odlukom i ovim uslovima, važećom tehničkom regulativom, uputstvima i standardima i u skladu sa Pravilnikom o načinu izrade, razmjeri i bližoj sadržini tehničke dokumentacije ("Službeni list CG" br.23/14).

Na projektnu dokumentaciju potrebno je pribaviti saglasnosti utvrđene posebnim propisima koje se odnose na ovaj tip objekta kao i obaveznu saglasnost Glavnog gradskog arhitekta na idejno rješenje, saglasno Odluci o postavljanju, građenju i uklanjanju lokalnih objekata od opšteg interesa na teritoriji Glavnog grada – Podgorice.

Objekat je moguće realizovati fazno.

Uzimajući u obzir tip objekta daje se mogućnost projektovanja više funkcionalnih cjelina u okviru lokacije, poštujući osnovne urbanističke parametre.

Lokacija se nalazi u okviru dijela katastarske parcele 5469/43 KO Podgorica III, a prema grafičkom prikazu koji je sastavni dio ove Odluke. Ukupna površina lokacije je 2.904 m².

Maksimalni indeks zauzetosti je 0.45.

Maksimalni indeks izgrađenosti je 0.45.

Maksimalna spratnost objekta/objekata je VP (*visoko prizemlje*).

Namjena objekta je objekta privrednog razvoja *servisni objekat - Radionica za održavanje željezničkih voznih sredstava*.

Minimalna udaljenost objekta od granica lokacije je 5m. Ukoliko to zahtjeva tehnološki proces, uz saglasnost susjeda objekat se može postaviti i na manjoj udaljenosti.

Spratna visina visokog prizemlja može biti veća od visine određene stavom 1 člana 100 Pravilnika o bližem sadržaju i formi planskog dokumenta, kriterijumima namjene površina, elementima urbanističke regulacije i jedinstvenim grafičkim simbolima obzirom da radi o specijalnoj namjeni, a u skladu sa stavom 2 istog člana, s tim što svijetla visina može biti do max 12m.

Objekat privrednog razvoja projektovati u skladu sa ovom odlukom, uslovima nadležnog preduzeća za oblast hidrotehničke infrastrukture i na osnovu drugih uslova utvrđenih posebnim propisima, u skladu sa odredbama važećeg Zakona, važećim tehničkim normativima, standardima i normama kvaliteta.

Situaciju terena treba uraditi u odgovarajućoj razmjeri, na istoj treba prikazati objekat sa uređenjem terena, kao i prikaz katastarskih parcela u čijoj funkciji je predmetni objekat privrednog razvoja.

Projektom obuhvatiti kolski prilaz ka lokaciji. Materijalizaciju i tehničke karakteristike objekta odrediti projektnom dokumentacijom u skladu sa planiranom namjenom objekta.

Projektnu dokumentaciju i reviziju tehničke dokumentacije uraditi u skladu sa Zakonom o planiranju prostora i izgradnji objekata i Pravilnikom o načinu izrade i sadržini tehničke dokumentacije za građenje objekata ("Službeni list Crne Gore", br. 44/18 od 06.07.2018, 43/19 od 31.07.2019).

Grafički prikaz lokacije na katastarskoj podlozi

Član 5

Sastavni dio ove odluke čini dostavljeni grafički prikaz lokacije sa koordinatama tačaka na katastarskoj podlozi.

Objavljivanje Odluke

Član 6

Ova odluka objaviće se na web sajtu Glavnog grada - Podgorica (www.podgorica.me).

Stupanje na snagu

Član 7

Ova odluka stupa na snagu osmog dana od dana objavljivanja u "Službenom listu Crne Gore - opštinski propisi".

Broj 02-016/23-1063


Podgorica, 16. oktobar 2023. godine

SKUPŠTINA GLAVNOG GRADA - PODGORICE



PREDSJEDNICA SKUPŠTINE,
dr Jelena Borovinić Bojović

Jelena Borovinić Bojović

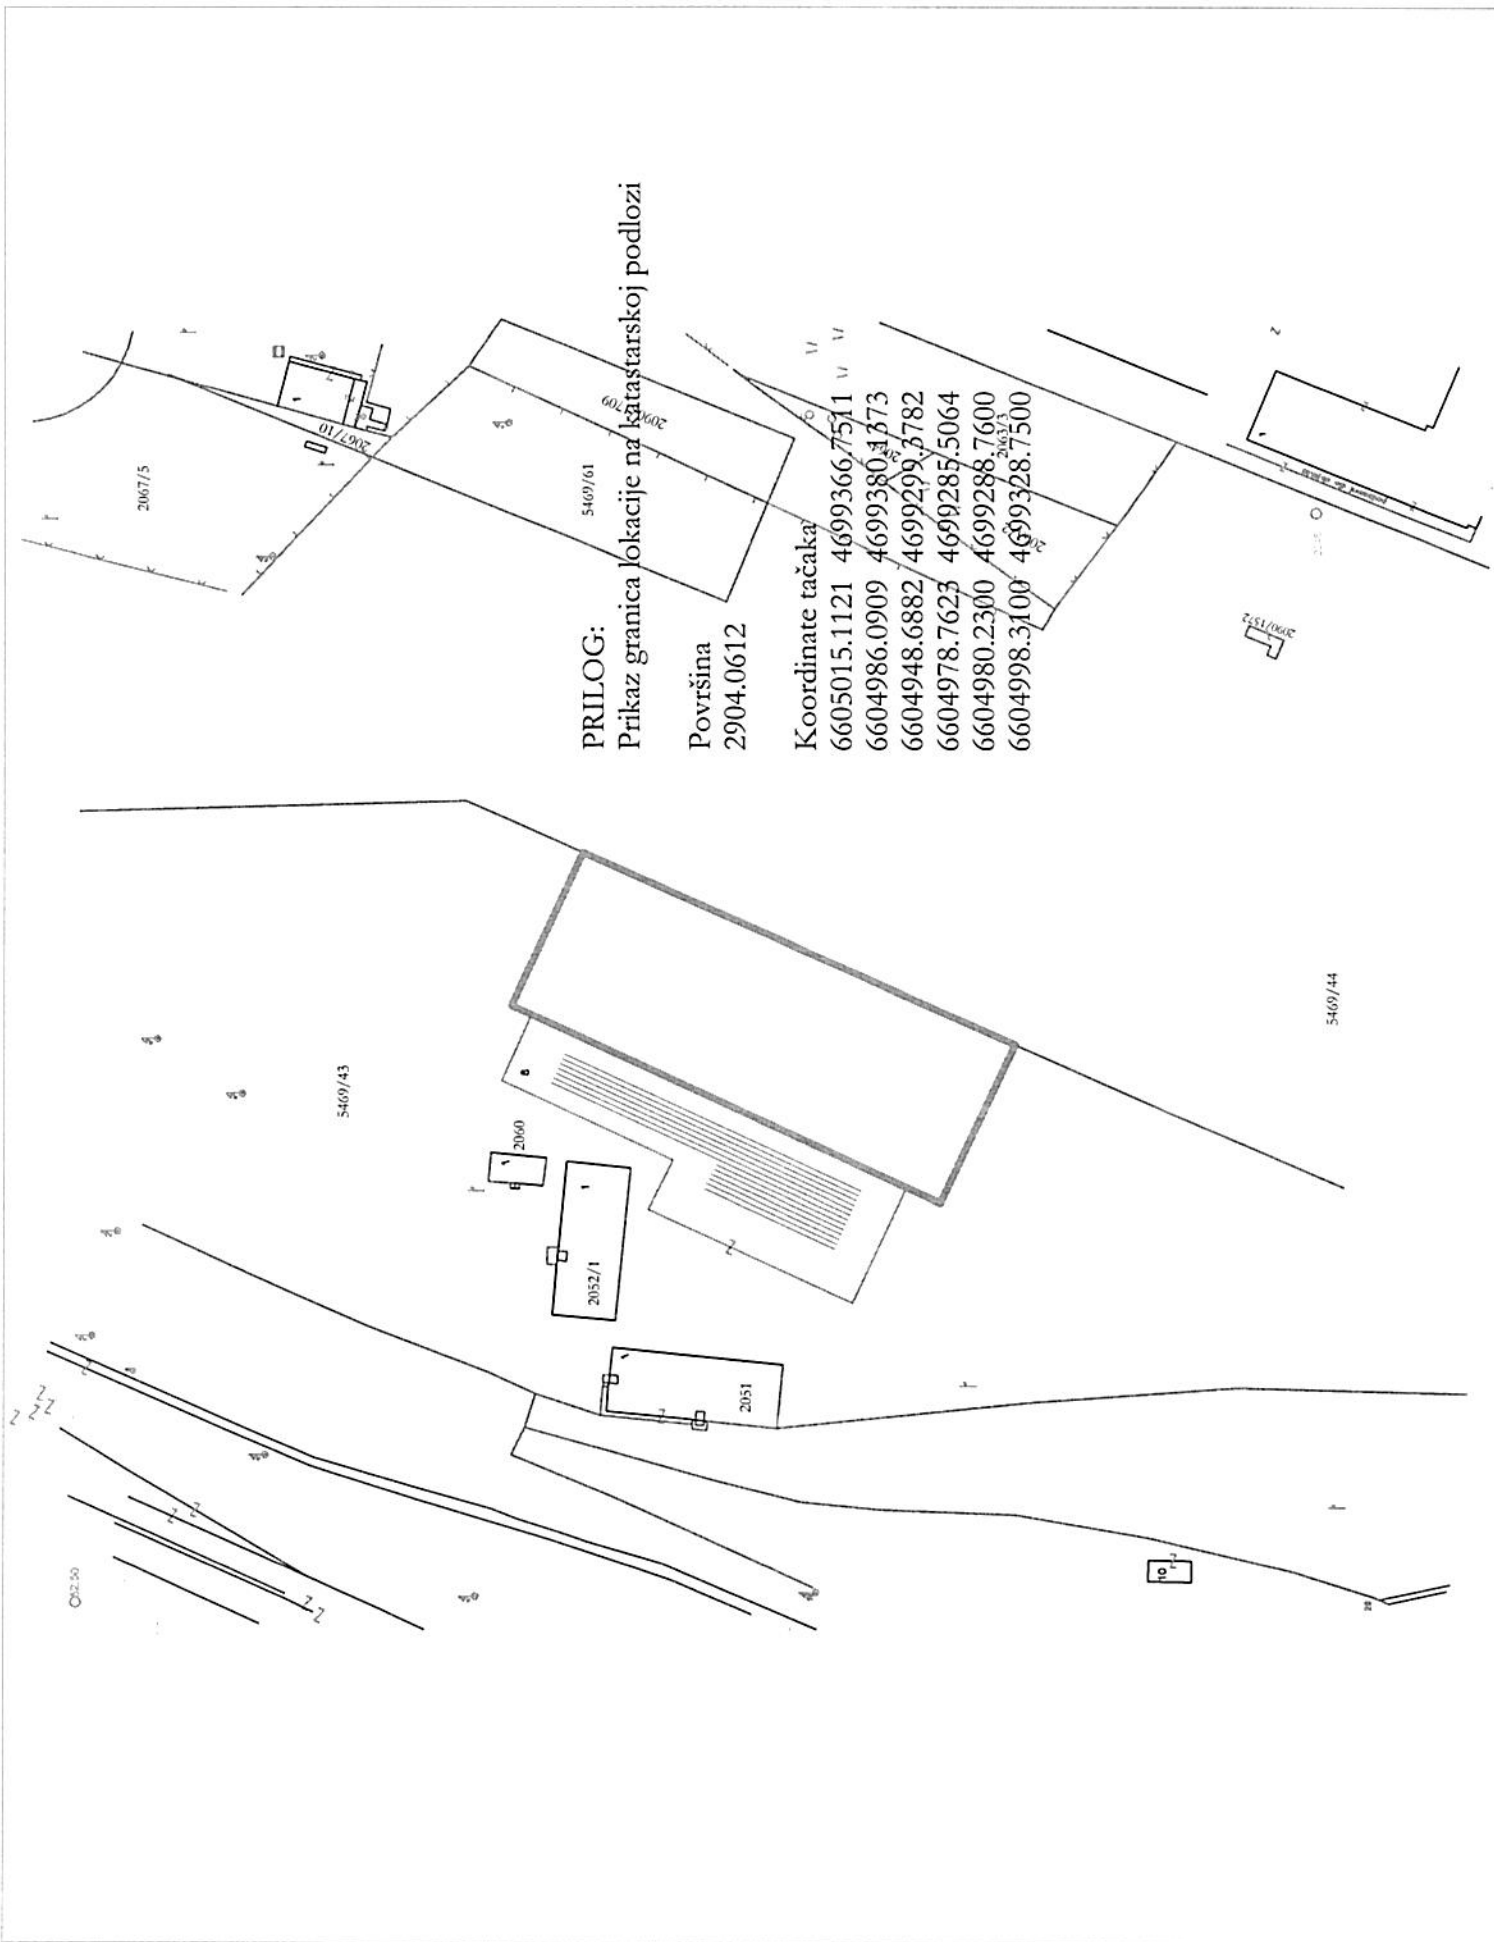

PRILOG:
Prikaz granica lokacije na katastarskoj podlozi

Površina
2904.0612

Koordinate tačaka
6605015.1121 4699366.7511
6604986.0909 4699380.3773
6604948.6882 4699299.5782
6604978.7623 4699285.5064
6604980.2300 4699288.7600
6604998.3100 4699328.7500